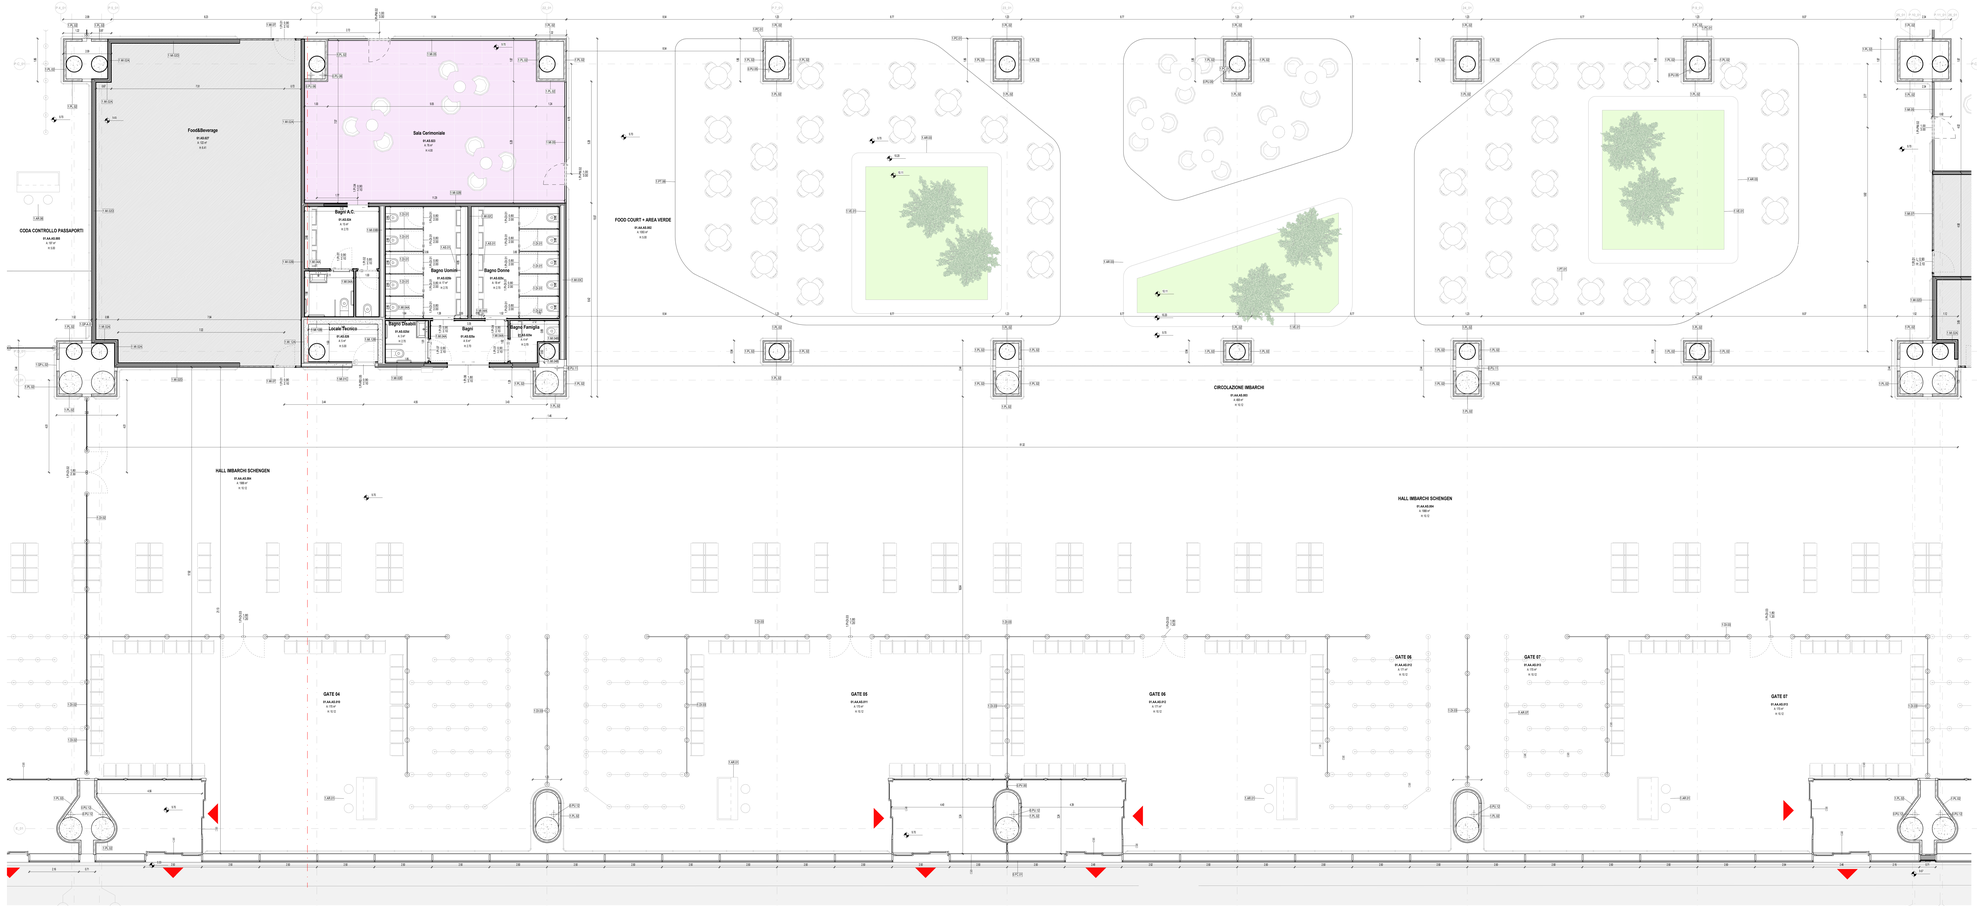

Terminal Partenze - Pianta piano terra quotata - Quadrante H

Scala 1 : 50

LEGENDA GRAFICA

- SIR.... QUOTA FINITO PIANTA
- T.IR.... QUOTA FINITO SEZIONE
- ASSE STRUTTURALE
- DIMENSIONE LINEARE
- LINEA DOGANALE
- LINEA DI PENDENZA
- ETICHETTA PORTE / dimensione vetri
- ETICHETTA MURI
- INDICAZIONE INGRESSO
- INDICAZIONE NORD

Gli elementi campiti in arancione sono previsti in progetto ma esclusi in appalto.

Area non soggetta ad intervento Locali esclusi dall'intervento in appalto

Area a rustico Locali consegnati a rustico

Pavimentazione esistente Pav. esclusa dall'intervento in appalto

PARTIZIONI VERTICALI

ME	MURATURE ESTERNE
MI	MURATURE INTERNE
DI	DIVISORI
PA	PANNELLI
PL	PLACCATURE
PV	PARETI VETRATE
RI	RIVESTIMENTI

PARTIZIONI ORIZZONTALI

PT	PAVIMENTI
MS	MASSETTI
PN	PAVIMENTI ESTERNI
CO	COPERTURE

CONTROSOFFITTI

CS	CONTROSOFFITTI
VL	VELETTE

INFISSI

PI	PORTE INTERNE
PE	PORTE ESTERNE
FI	FINESTRE INTERNE/ESTERNE
LU	LUCERNARI
FC	FACCIATE CONTINUE

ALTRI ELEMENTI

RN	RINGHIERE BALAUSTRE CORRIMANI	AR	ARREDI	BR	PARACOLPI
		SC	SCALE (Fisiche)	SO	SOGLIE
PU	PULVINI / PILASTRI / MURETTI GRAVLINE	OP	OPERE PREFABBRICATE	OF	OPERE IN FERRO
SA	SANITARI	VE	AIUOLE / ALBERI	LV	TATTILI/MAPPE

FINITURE

B - Zocolino

B01	Rivestimento ceramico piastrelle effettante del tessuto	
B02	Battiscopa ceramico in lastra piana piastrellata effetto pietra a modello regolare	H 100 mm
B03	Battiscopa ceramico in lastra piana piastrellata effetto pietra a modello irregolare	H 100 mm
B04	Battiscopa ceramico in lastra piana piastrellata effetto cemento a modello irregolare	H 100 mm
B05	Battiscopa ceramico in lastra piana piastrellata effetto cemento a modello irregolare	H 100 mm
Rw/Ow	Pilo tutto-pieno/vuoto	

M - Pareti esterne

M01	Parete in muratura a blocchi in laterizio levigato per intero	
CR.A2	Parete in cartongesso a lastra in acciaio con orditura	H 100 mm
CR.A3	Parete in cartongesso a lastra in acciaio con orditura	
M02	Rivestimento ceramico in lastra piana piastrellata effetto pietra a modello irregolare	Dim. 120x60 cm
Rw/Ow	Pilo tutto-pieno/vuoto	

C - Controsoffitto

C.02.01	Doghe in legno/vuoto	Larghezza 60 mm
C.02.02	Doghe in legno/pieno	Larghezza 60 mm
C.02.03	Pannelli fibrosi alveolare permeriaqua	Dim. variabili
C.02.04	Pannelli in lana di legno/pieno	Dim. variabili
C.02.05	Pannelli modulari REI 120	Dim. 600x1200 mm
C.02.06	Pannelli modulari REI 120 - pulibili	

F - Finitura Orizzontale

CP1.01	Pavimento ceramico in lastra piana piastrellata effetto pietra a modello vario	Dim. 120x60 cm
CP1.02	Pavimento ceramico in lastra piana piastrellata effetto cemento a modello vario	Dim. 120x60 cm
CP1.03	Pavimento ceramico in lastra piana piastrellata effetto pietra a modello chiaro	Dim. 120x60 cm
CP1.04	Pavimento ceramico in lastra piana piastrellata effetto cemento a modello chiaro	Dim. 120x60 cm
CP1.05	Pavimento ceramico in lastra piana piastrellata effetto pietra a modello scuro	Dim. 120x60 cm
CP1.06	Pavimento ceramico in lastra piana piastrellata effetto cemento a modello scuro	Dim. 120x60 cm
CP1.07	Pavimento in resina	
CP1.08	Pavimento in resina decorativa	

ARREDI

Vaso WC 1.04.07	Vaso WC H 1.04.02	Orinatoio 1.04.02	Lavabo H 1.04.04	Sistema di pareti con schermature angolari e ripiano, disegnato/da definire Dimensioni ingombri: 3x1,5 x h 1,1 metri 1.04.05

01_Abaco delle finiture dei Locali

Destinazione d'uso	N°	Finitura del controsoffitto	Finitura del muro	Finitura del pavimento	Finitura della base
SPAZI DI CIRCOLAZIONE	01.AA.AS.000	1.CS.01	1.F.01	1.PT.01	1.B.01
FOOD COURT + AREA VERDE	01.AA.AS.002	1.CS.01	1.F.01	1.PT.06	1.B.01
CIRCOLAZIONE IMBARCHI	01.AA.AS.003		1.F.01	1.PT.01	1.B.01
HALL IMBARCHI SCHENGEN	01.AA.AS.004		1.F.01	1.PT.01	1.B.01
CODA CONTROLLO PASSAPORTI	01.AA.AS.005	1.CS.01	1.F.01	1.PT.01	1.B.01
HALL IMBARCHI EXTRA-SCHENGEN	01.AA.AS.006		1.F.01	1.PT.01	1.B.01
GATE 04	01.AA.AS.010		1.F.01	1.PT.01	1.B.01
GATE 05	01.AA.AS.011		1.F.01	1.PT.01	1.B.01
GATE 06	01.AA.AS.012		1.F.01	1.PT.01	1.B.01
GATE 07	01.AA.AS.013		1.F.01	1.PT.01	1.B.01
Retail	01.AS.015	Rustico	Rustico	Rustico	Rustico
Retail	01.AS.016	Rustico	Rustico	Rustico	Rustico
Sala Arrica	01.AS.017	1.CS.03	1.F.01	1.PT.02	1.B.01
Sala Cerimoniale	01.AS.023	1.CS.02	1.F.01	1.PT.07	1.B.01
Bagni A.C.	01.AS.024	1.CS.04	1.R0.01	1.PT.04	1.B.00
Bagni	01.AS.025a	1.CS.04	1.R0.01	1.PT.04	1.B.00
Bagno Uomini	01.AS.025b	1.CS.04	1.R0.01	1.PT.04	1.B.00
Bagno Donne	01.AS.025c	1.CS.04	1.R0.01	1.PT.04	1.B.00
Bagno Disabili	01.AS.025d	1.CS.04	1.R0.01	1.PT.04	1.B.00
Bagno Famiglia	01.AS.025e	1.CS.04	1.R0.01	1.PT.04	1.B.00
Locale Tecnico	01.AS.026	1.CS.03	1.F.01	1.PT.05	1.B.01
Food&Beverage	01.AS.027	Rustico	Rustico	Rustico	Rustico

CAPOSALDO FISSO

CAPOSALDO FISSO: N/S 4307454.7332; E/O 607990.8611; QUOTA ALTIM. 5.00

01_Abaco Locali

N°	Destinazione d'uso	Superficie del locale	Volume Netto (h 2.70 m)
01.AA.AS.000	SPAZI DI CIRCOLAZIONE	232.4 m²	1161.8 m³
01.AA.AS.002	FOOD COURT + AREA VERDE	1092.7 m²	5428.8 m³
01.AA.AS.003	CIRCOLAZIONE IMBARCHI	468.0 m²	4002.6 m³
01.AA.AS.004	HALL IMBARCHI SCHENGEN	1888.1 m²	19702.4 m³
01.AA.AS.005	CODA CONTROLLO PASSAPORTI	196.5 m²	962.7 m³
01.AA.AS.006	HALL IMBARCHI EXTRA-SCHENGEN	442.8 m²	3680.8 m³
01.AA.AS.010	GATE 04	170.4 m²	1589.8 m³
01.AA.AS.011	GATE 05	170.3 m²	1580.4 m³
01.AA.AS.012	GATE 06	170.6 m²	1586.5 m³
01.AA.AS.013	GATE 07	170.0 m²	1587.7 m³
01.AS.015	Retail	203.1 m²	413.6 m³
01.AS.016	Retail	29.7 m²	190.1 m³
01.AS.017	Sala Arrica	67.2 m²	269.0 m³
01.AS.023	Sala Cerimoniale	76.4 m²	305.5 m³
01.AS.024	Bagni A.C.	15.4 m²	41.5 m³
01.AS.025a	Bagni	6.1 m²	16.5 m³
01.AS.025b	Bagno Uomini	17.3 m²	46.6 m³
01.AS.025c	Bagno Donne	18.4 m²	49.7 m³
01.AS.025d	Bagno Disabili	3.4 m²	9.1 m³
01.AS.025e	Bagno Famiglia	4.1 m²	11.0 m³
01.AS.026	Locale Tecnico	4.9 m²	24.6 m³
01.AS.027	Food&Beverage	122.3 m²	792.2 m³
		5508.5 m²	44003.4 m³

N.B.: Gli arredi in pianta sono indicativi degli ingombri - rifarsi alle schede arredi per gli elementi che fanno parte del progetto

N.B: Per la definizione di tutti gli elementi strutturali ed impiantistici si rimanda ai relativi elaborati

ENAC
Ente Nazionale per l'Aviazione Civile

AEROPORTO CIVILE DI LAMEZIA TERME (CZ)

SACAL

LOTTO L1 - Sviluppo aerostazione passeggeri
CUP - H84J22000030005

LOTTO L2 - Interventi per la security e la digitalizzazione
CUP - H84J22000030002

LOTTO L6 - Potenziamento delle reti di sottoservizi e impianti tecnologici
CUP - H84J22000030009

PROGETTO ESECUTIVO

LOTTO 1

ARCHITETTURA - STATO DI PROGETTO - AMBITO 01
Terminal Partenze - Pianta piano terra - Quadrante H

GRUPPO DI PROGETTAZIONE
Raggruppamento Temporaneo di Professionisti

Direttore Tecnico: Ing. Raffaele Ruscio
Responsabile Integrazione prestazioni specialistiche: Ing. Filippo Ruscio
Responsabile Unico delle Prestazioni Progettazione Architettura: Ing. Alessandro Cervellati
Responsabile Unico delle Prestazioni Progettazione Impiantistica: Ing. Giovanni Tagliavini
CSP: arch Stefano Tassinari
CSE: ing. Giovanni Tagliavini

Direttore Tecnico: Ing. Gianfabrizio Pavesi
Progettazione Specialistica Impianti: Ing. Giovanni Tagliavini
P.I. Daniele Tugnoli
Ing. Emanuele Tugnoli

AERTEC
Direttore tecnico: Ing. Alessandro Carlos Bonfiglioli Lopez
Responsabile Integrazione prestazioni specialistiche: Ing. Pedro Tarca Catalano

Direttore tecnico: arch. Corporate Info Architecture: Ing. Giovanni Ciarlante
arch. Marco Carrillo Valle
arch. Leonardo Giovannoni

VALLE 3.0

incide
Direttore tecnico e progettazione strutturale: Ing. Matteo Pignoni
Coordinatore progettazione strutture: Ing. Matteo Pignoni

CODICE ELABORATO										REVISIONE			
Fase	Lotto	Ambito	Disciplina	Tipo	Numero	Rev.	Scala	N.	Date	Description
H	L1	01	ARC	PI	15	A	1:50	Corrente	15/05/2023	EMISSIONE
								Aggiornamento	05/06/2023	AGGIORNAMENTO

NOME FILE: 001DFJL1-01-ARC-PI-15-A.dwg — REDAZIONE: NCG — VALLE 3.0

Visto del Committente: **Società Aeroporturale Calabrese S.p.A.**

INTERVENTO FACENTE PARTE DEL	IL RESPONSABILE DEL PROCEDIMENTO	IL POST HOLDER DI AREA
Consiglio Istituzionale di Ambito (ex DGR 412/2021)	Ing. Ferdinando Salerno	OPERATIVA PROGETTAZIONE E DIREZIONE LAVORI Ing. Filippo Ruscio PROGRAMMAZIONE ESPENDITA MANAGER Stefania Millea PM PROGETTAZIONE Ferdinando Salerno

Approvazione **ENAC**